
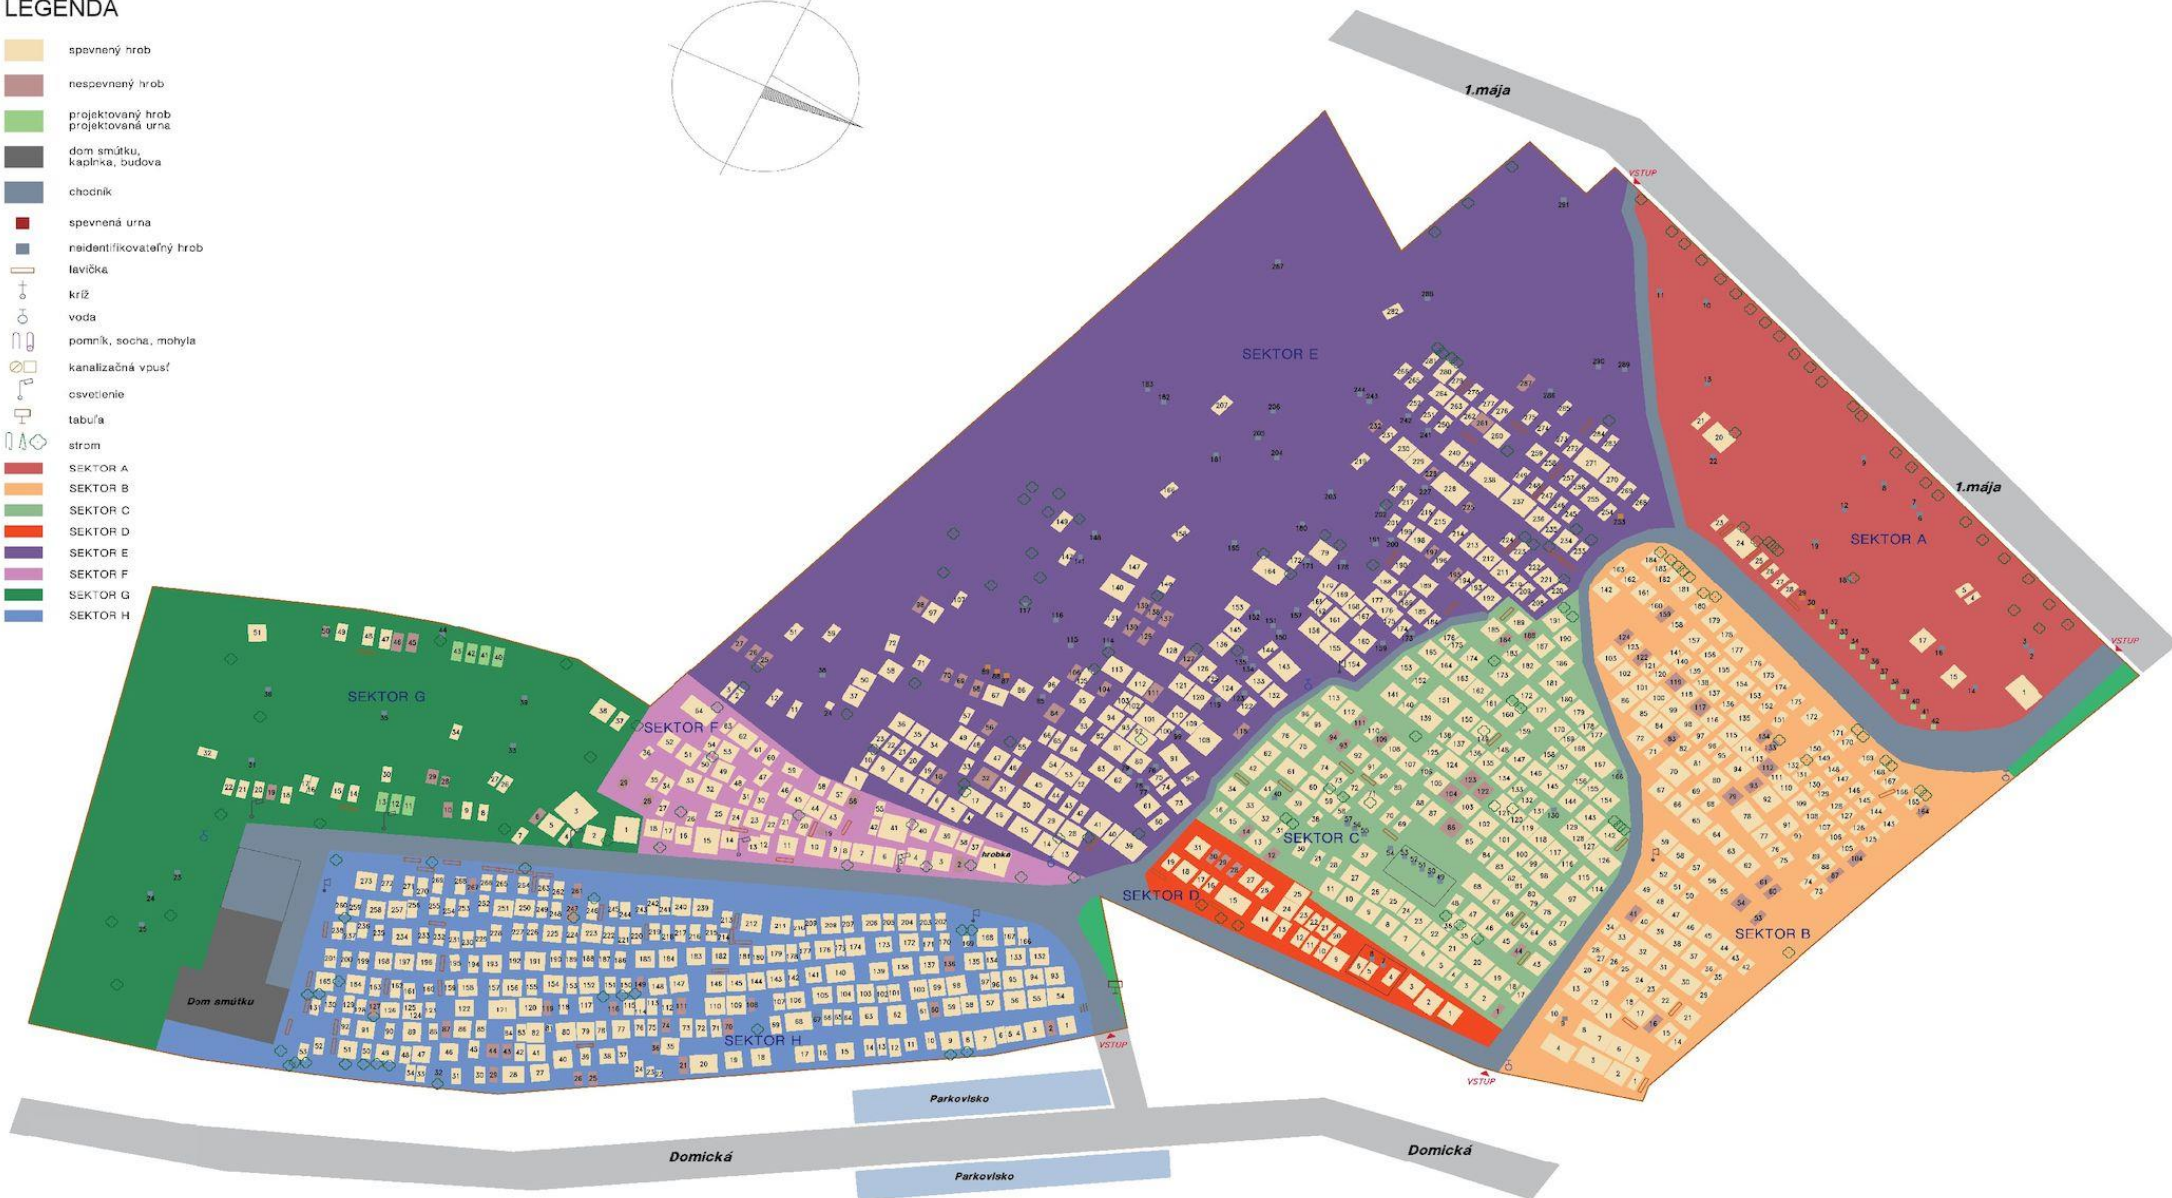


ORIENTAČNÁ MAPA CINTORÍNA PLEŠIVEC

© 2020 TOPSET Solutions s.r.o.. Autorské práva na kartografické dielo a databázu údajov vyhradené. 02/65935798, obchod@topset.sk, www.topset.sk, www.cintoriny.sk

LEGENDA

- spevnený hrob
- nespevnený hrob
- projektovaný hrob
projektovaná urna
- dom smútku,
kaplnka, budova
- chodník
- spevnená urna
- neidentifikovateľný hrob
- lavička
- križ
- voda
- pomník, socha, mohyla
- kanalizačná vpusť
- osvetlenie
- tabuľa
- strom
- SEKTOR A
- SEKTOR B
- SEKTOR C
- SEKTOR D
- SEKTOR E
- SEKTOR F
- SEKTOR G
- SEKTOR H

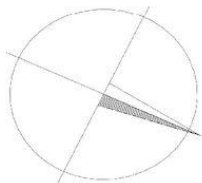

© 2020 TOPSET Solutions s.r.o.. Autorské práva na kartografické dielo a databázu údajov vyhradené

Výpracoval: TOPSET Solutions s.r.o., Holého 2366/25B, 900 31 STUPAVA

Okres: Rožňava Obec: Plešivec

Objednávatel: Obec Plešivec

Cintorín:

PLEŠIVEC



tel: 02/65935798, 02/65429254

www.cintoriny.sk www.topset.sk

obchod@topset.sk

Možje a údaje platba k: 05.10.2020

Recepcia: 2,37.84

Dátum vytlačenia: 1/20